




Ilot 1.4

0 m 25 m 50 m 100 m

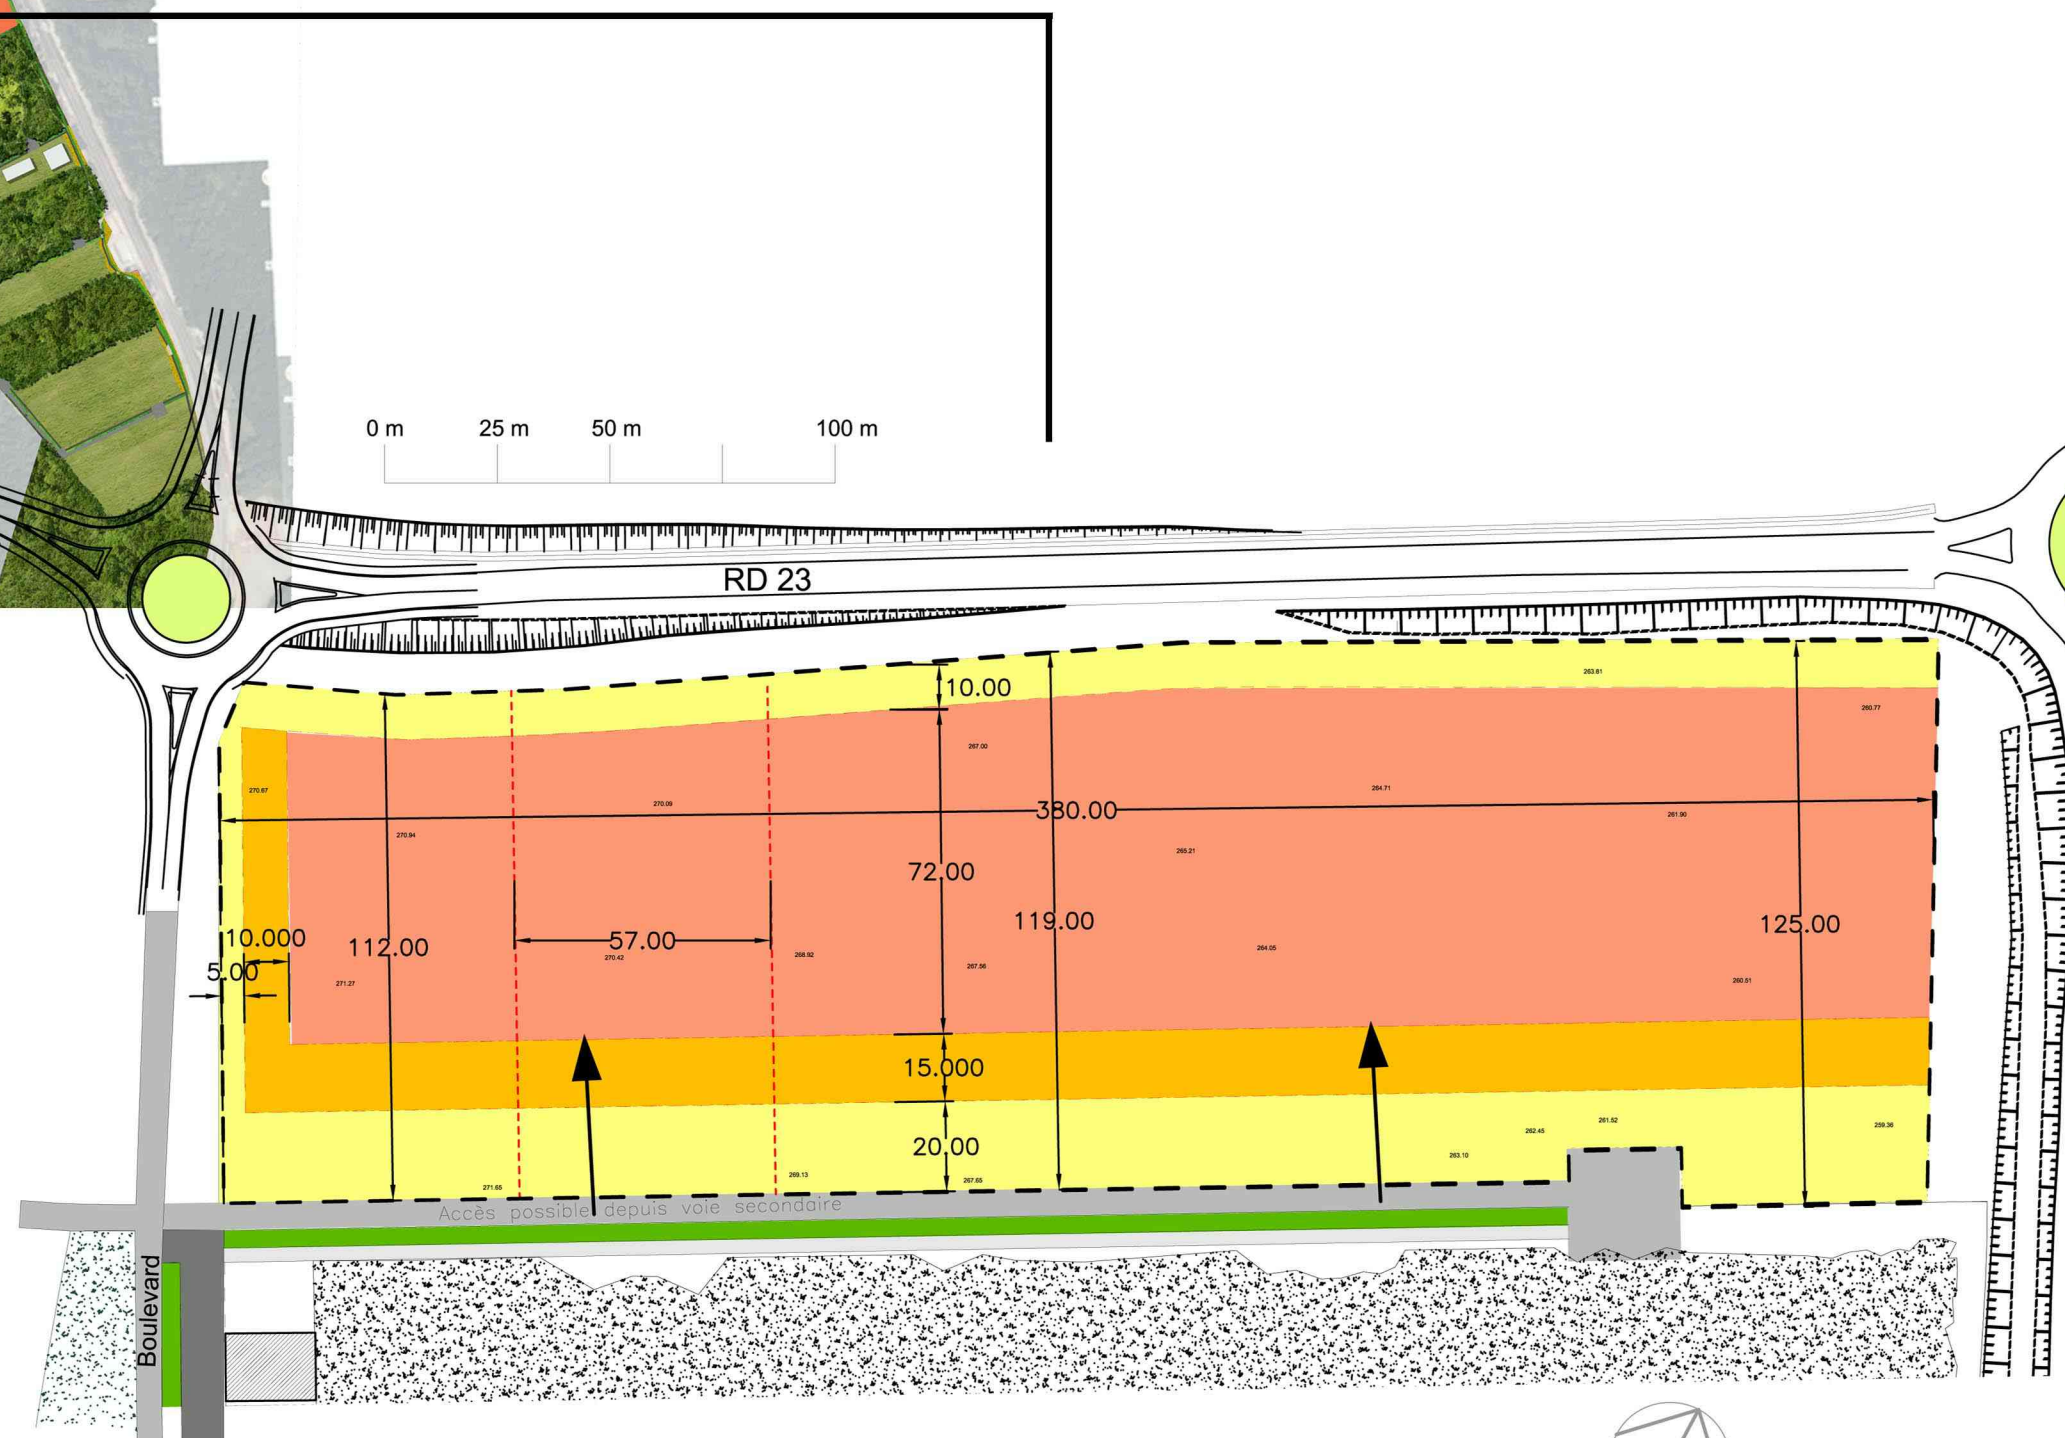

- Périmètre de l'ilot
- principe de découpe à la demande
- principe d'accès depuis la rue
- bande inconstructible
- bande d'implantation des façades principales
- surface constructible
- noue végétalisée
- couvert boisé existant
- voirie
- trottoir
- esplanade
- Bâtiment sur le boulevard
- Cotes données de manière approximative

COMMUNAUTÉ DE COMMUNES DU
Warndt

sodevam
nord lorraine
développer la qualité de vie

insitu.

WarndtPark
NATURELLEMENT DIFFÉRENT

Boulevard

RN 33

Ilot 1.4.
Surface totale : 44 757 m²
Surfaces constructibles : 26 404 m²

